


PLANTERINGSPLAN

STORVÄGEN

HÅLVÄGEN

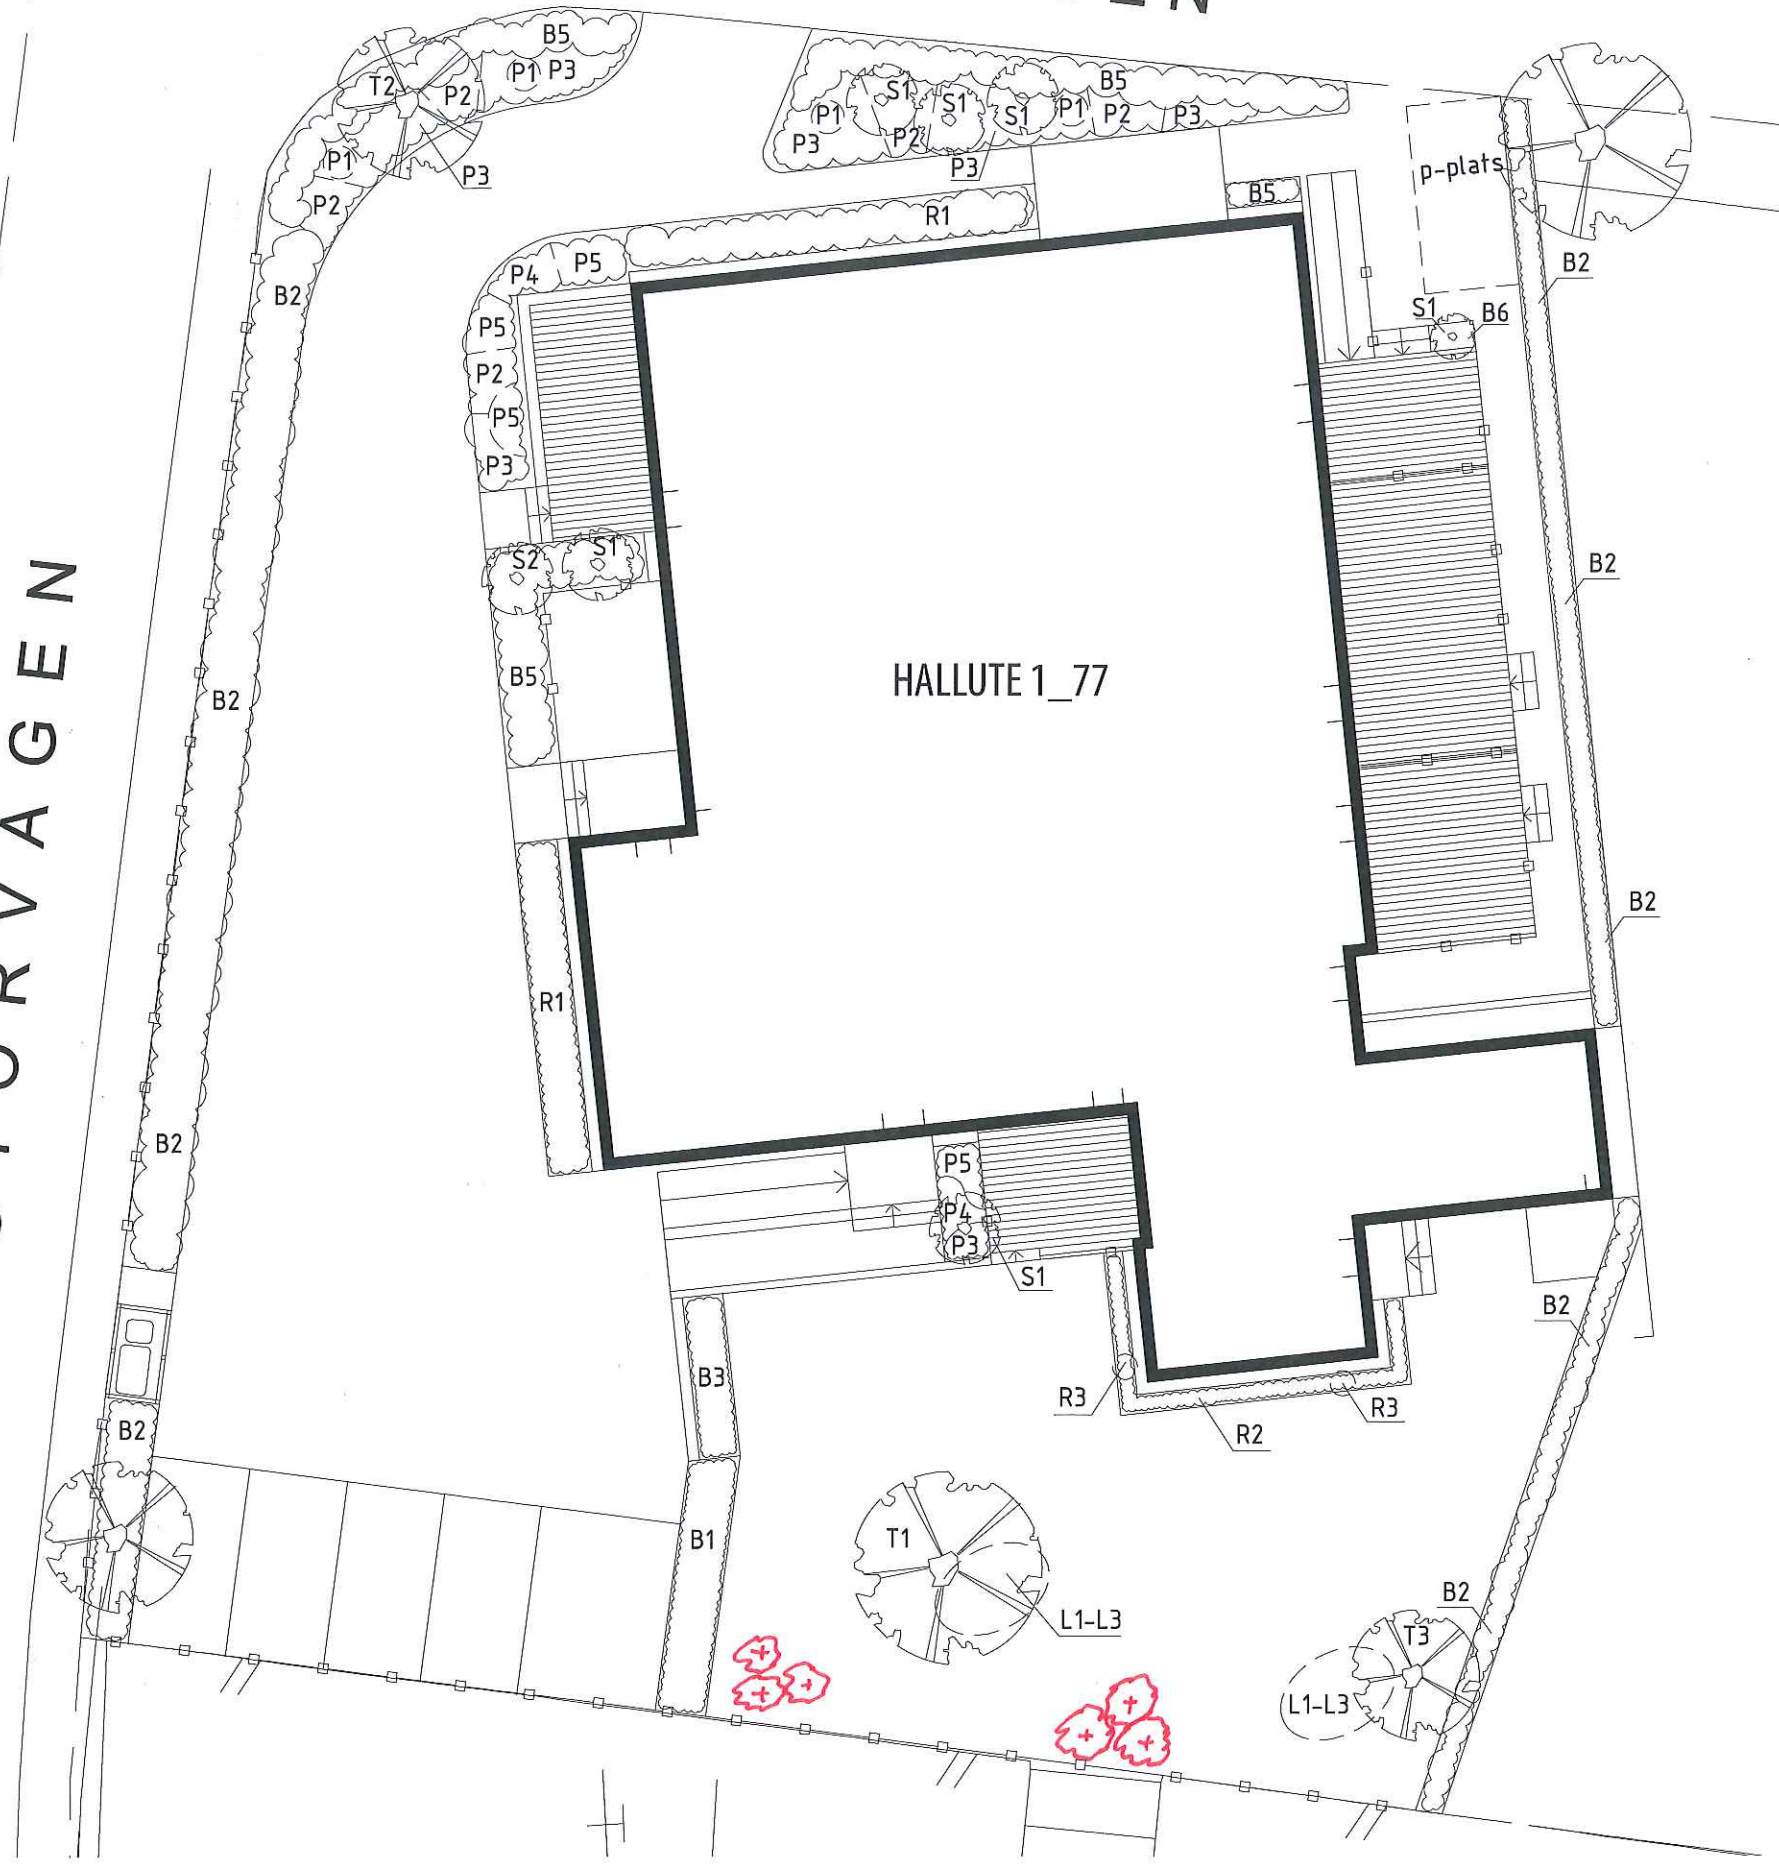

ANMÄRKNINGAR

Perenniytor jordförbättras enligt följande;
Påförd växtjord 400mm.
Luckring terrass 200mm.

VÄXTFÖRTECKNING

NR	ARTNAMN	KVALITE	C/C
T1	TRÄD LIRIODENDRON TULIPIFERA Tulpanträd	Högstam 3x kl 16-18	
T2	PLATANUS HISPANICA Platan	Högstam 4x kl 20-25	
T3	Prunus armeniaca 'Early Orange' Aprikos		
S1	SOLITÄRBUSKAR PRUNUS NIPPONICA RUBY. Kurilerkörbär	Stam kl th 100-120	
S2	EXOCHORDA RACEMOSA 'THE BRIDE' Liljen pärlbuske	Solitär kl 100-125	
B1	HÄCK/LANDSKAPSVÄXTER MALUS TORINGO VAR. SARGENTII FK ESKILSTUNA E Bukettpapel	Busk C 3,5 L	
B2	SYRINGA VULGARIS syren lilja blomning	Häck 50-80	
B3	HYDR. ARBORESCENS 'ANNABELLE' Vidjehortensia	Busk co 3,5 L	80cm
B5	LAURCERASUS MAND Lagerhägg	Busk kl 40-50	50cm
B6	HEDERA HELIX Murgröna	Solitär	50cm
R1	ROSOR ROSA RUGOSA Vresros vit sort		
R2	ROSA FLORIBUNDA-GRUPPEN LILL LINDFORS('POULROHILL') Klaseblommade rabattros Lill- Lindfors, Ljusrosa		
R3	WILLIAM MORRIS, AUSWILL AUSTINROSOR Ros William Morris, Gammelrosa		
P1	PERENNER ANEMONE HUPEHENSIS VAR. JAPONICA Vit höstanemon	A-kval	35cm
P2	SALVIA NEMOROSA 'CARADONNA' Stäppsalia, violettblå	Solitär	35cm
P3	LAVANDULA - ANGUSTIFOLIA 'HIDCOTE' Lavendel	Solitär	25cm
P4	KNAUTIA MACEDONICA Grekvädd	Solitär	45cm
P5	CAL. X ACUTIFLORA 'KARL FOERSTER' Tuvrör	Solitär	50cm
L1	LÖKAR SCILLA SIBERICA Rysk blåstjärna		5cm
L2	TULIPA 'BALLERINA' Tulpan, orange liljblommade		15cm
L3	TULIPA 'BLACK PARROT' Tulpan, svartlila papegojtulpan		15cm

NORR

